

ΕΦΗΜΕΡΙΣ ΤΗΣ ΚΥΒΕΡΝΗΣΕΩΣ
ΤΗΣ ΕΛΛΗΝΙΚΗΣ ΔΗΜΟΚΡΑΤΙΑΣ

ΑΘΗΝΑ 18 ΜΑΡΤΙΟΥ 1986	ΤΕΥΧΟΣ ΤΕΤΑΡΤΟ	ΑΡΙΘΜΟΣ 191

ΠΕΡΙΕΧΟΜΕΝΑ

ΑΠΑΛΛΟΤΡΙΩΣΕΙΣ
ΑΠΟΦΑΣΕΙΣ

Αριθ. 76 (1)

Κήρυξη αναδασωτέας έκτασης 2,400 (δύο στρεμμάτων και 400 τ.μ.) στρεμμάτων στη θέση «Ασπροπύργια» της Κοινότητας Άνω Φιγαλείας του Νομού Ηλείας.

Ο ΝΟΜΑΡΧΗΣ ΗΛΕΙΑΣ

Έχοντας υπόψη:

1. Τις διατάξεις για διοικητική αποκέντρωση και την 5651/1985 απόφασή μας «περί παροχής εξουσιοδοτήσεως στους προϊσταμένους των Υπηρεσιών να υπογράφουν με εντολή μας αποφάσεις κ.λπ.».

2. Τις διατάξεις του άρθρου 117 παρ. 3 του Συντάγματος της χώρας.

3. Τις διατάξεις του Ν. 998/79 «περί προστασίας των Δασών κλπ.» και ειδικότερα:

α) του άρθρου 41 παρ. 1 β) του άρθρου 38 παρ. 1.

4. Τις διαταγές του Υπουργείου Γεωργίας,α) 160417/1180/6.7.80, β) 182447/3049/24.9.80 γ) 141823/24.2.1983.

5. Την 92/13.1.1986 πρόταση του Δασαρχείου Ολυμπίας για κήρυξη της δασεκτάσεως που αναφέρεται στο θέμα, ως αναδασωτέας διότι η δασική βλάστηση που την κάλυπτε, καταστράφηκε με πυρκαγιά στις 29.10.1985 και επιβάλλεται η εκ νέου δάσωσή της αποφασίζουμε:

Κηρύσσουμε αναδασωτέα με σκοπό την επαναδημιουργία, με φυσική αναγέννηση της δασικής βλάστησης, που καταστράφηκε με πυρκαγιά στις 29.10.1985 τη δημόσια δασική έκταση εμβαδού 2,400 (δύο στρεμ. και 400 τ.μ.) στρεμμάτων που βρίσκεται στη θέση «Ασπροπύργια» της Κοινότητας Άνω Φιγαλείας και έχει όρια:

Ανατολικά: Με δημόσια δασική έκταση και αγρό Γ. Κωτσιοπούλου.

Δυτικά: Ελαιώνας Γεωργίου Κωτσιόπουλου.

Βόρεια: Με δημόσια δασική έκταση.


Νότια: Αγρός και Ελαιώνας Γεωργίου Κωτσιόπουλου.

Όπως φαίνεται στο συνημμένο διάγραμμα που αποτελεί αναπόσπαστο μέρος της απόφασης αυτής.


Η απόφαση αυτή να δημοσιευθεί στην Εφημερίδα της Κυβερνήσεως.

Πύργος, 16 Ιανουαρίου 1986

Με εντολή Νομάρχη
Ο Διευθυντής Δασών
ΠΑΣΧΑΛΗΣ ΚΡΥΩΝΙΔΗΣ

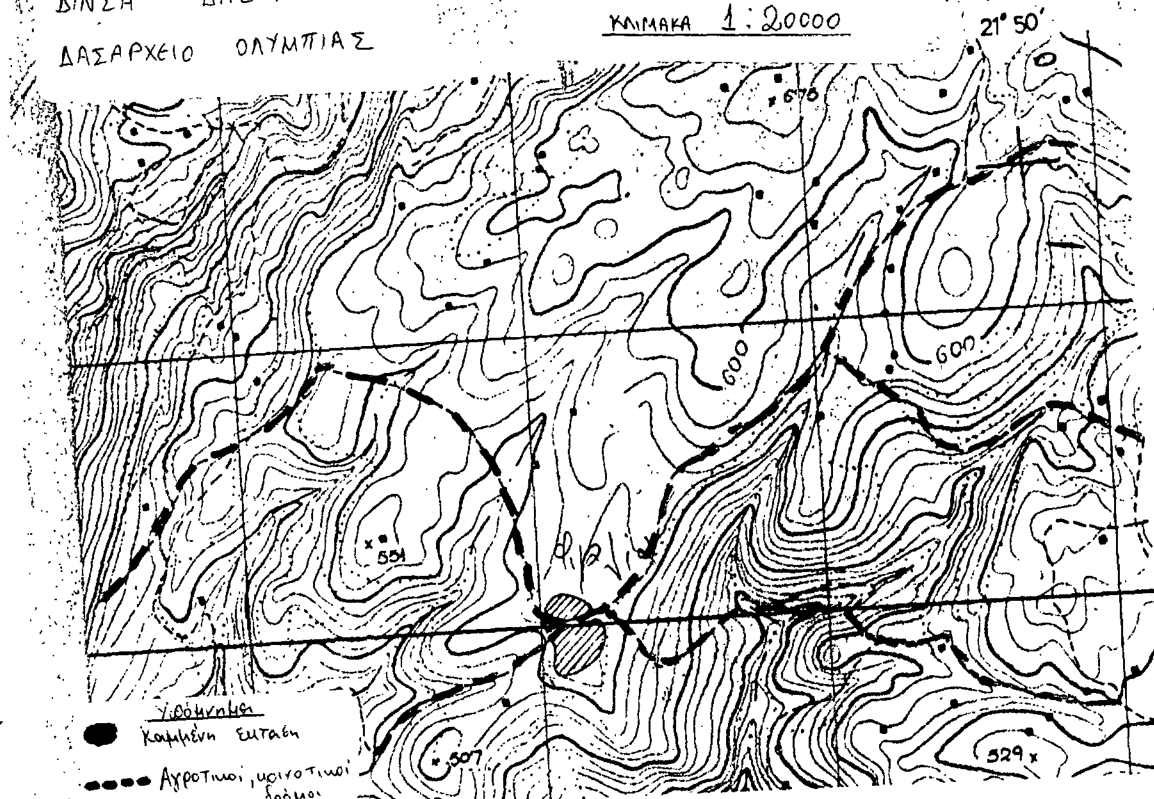

ΤΟΠΟΔΙΑΓΡΑΜΜΑ
καμμένης Δημόσιας
Δασικής Έκτασης
Εμβαδού 2400 τ.μ.
Κλίμακα 1:1000

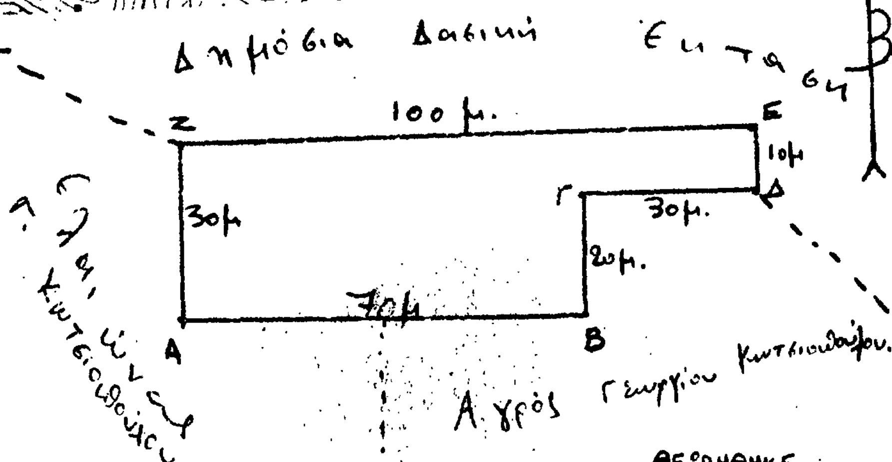

Κρέστενα 9-1-86

Ο
Συντάκτης
ΒΑΣΙΛΗΣ ΓΙΑΚΟΥΜΗΣ
Δασολόγος

Δασάρχης Ολυμπίας
ΑΠΟΣΤΟΛΟΣ
Δασολόγος

ΘΕΩΡΗΘΗΚΕ
Πύργος 16-1-86
Ο Δ/ντής Δασών

ΝΟΜΑΡΧΙΑ ΗΛΕΙΑΣ ΔΙΕΥΘΥΝΣΗ ΔΑΣΩΝ

ΑΝΗΚΕΙ ΣΤΗΝ 76/86 ΑΠΟΦ. ΝΟ ΗΛΕΙΑΣ.

Αριθ. 77 (2)

Κήρυξη αναδασωτέας έκτασης 4,360 (τέσσερα στρέμματα και 360 τ.μ.) στρεμμάτων στη θέση «Ποτάκια Στροφυλλιάς» του Νομού Ηλείας.

Ο ΝΟΜΑΡΧΗΣ ΗΛΕΙΑΣ

Έχοντας υπόψη:

1. Τις διατάξεις για διοικητική αποκέντρωση και την 5651/1985 απόφασή μας «περί παροχής εξουσιοδοτήσεως στους προϊσταμένους των Υπηρεσιών να υπογράφουν με εντολή μας αποφάσεις κ.λπ.».

2. Τις διατάξεις του άρθρου 117 παρ. 3 του Συντάγματος της χώρας.

3. Τις διατάξεις του Ν. 998/79 «περί προστασίας των Δασών κλπ.» και ειδικότερα:

α) του άρθρου 41 παρ. 1 β) του άρθρου 38 παρ. 1.

4. Τις διαταγές του Υπουργείου Γεωργίας, α) 160417/1180/6.7.80, β) 182447/3049/24.9.80 γ) 141823/24.2.1983.

5. Την 93/13.1.1986 πρόταση του Δασαρχείου Ολυμπίας για κήρυξη της δασεκτάσεως που αναφέρεται στο θέμα, ως αναδασωτέας διότι η δασική βλάστηση που την κάλυπτε, καταστράφηκε με εχχέρσωση κατάληψη από το Σπύρο Αρ. Γιαννακόπουλο κάτοικο Ζαχάρως και επιβάλλεται η εκ νέου δάσωσή της αποφασίζουμε:

Κηρύσσουμε αναδασωτέα με σκοπό την επαναδημιουργία, με φυσική αναγέννηση της δασικής βλάστησης, που καταστράφηκε με εκχέρσωση κατάληψη από το Σπύρο Αρ. Γιαννακόπουλο κάτοικο Ζαχάρως τη δημόσια δασική έκταση εμβαδού 4,360 (τέσσερα στρεμ. και 360 τ.μ.) στρεμμάτων που βρίσκεται στη θέση «Ποτάκια Στροφυλλιάς» του Δήμου Ζαχάρως και έχει όρια:

Ανατολικά: Με δημόσιο Δάσος Χ. Πεύκης.

Δυτικά: Με δημόσιο δάσος Χ. Πεύκης.

Βόρεια: Με δασικό δρόμο και πέραν τούτου δημόσιο δάσος Χ. Πεύκης.

Νότια: Με αγρό ιδίου (Ποτάκι) και δημόσιο δάσος Χ. Πεύκης.


Όπως φαίνεται στο συνημμένο διάγραμμα που αποτελεί αναπόσπαστο μέρος της απόφασης αυτής.

Η απόφαση αυτή να δημοσιευθεί στην Εφημερίδα της Κυβερνήσεως.

Πύργος, 16 Ιανουαρίου 1986

Με εντολή Νομάρχη
Ο Διευθυντής Δασών
ΠΑΣΧΑΛΗΣ ΚΡΥΩΝΙΔΗΣ



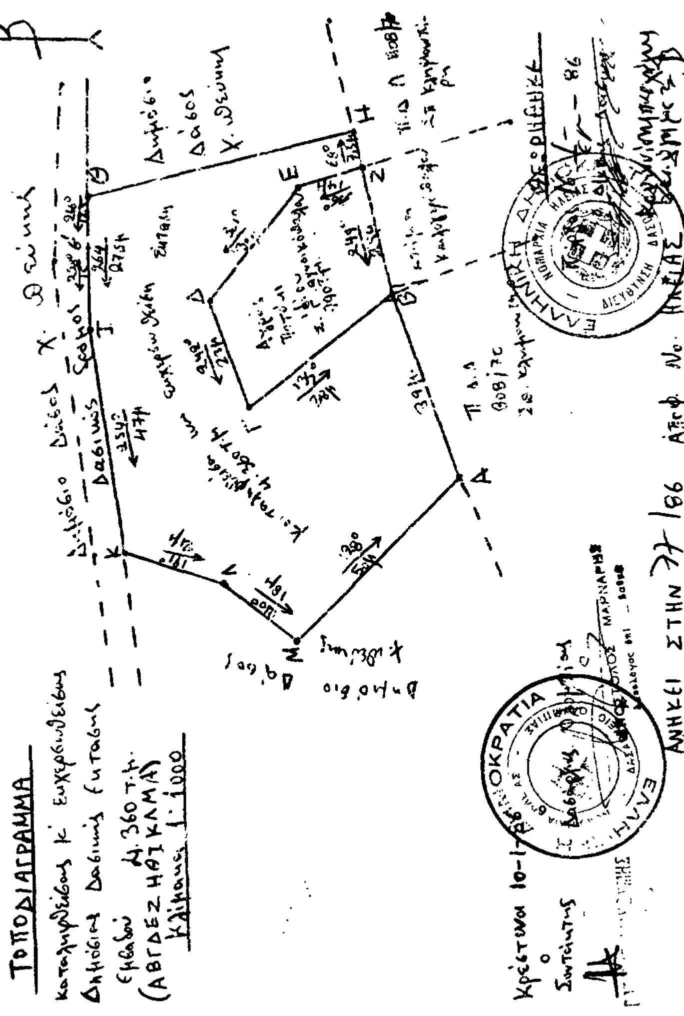

Αριθ. 74 (3)

Κήρυξη αναδασωτέας έκτασης (6,750) (έξι στρεμμάτων και 750 τ.μ.) στρεμμάτων στη θέση Αγία Μαρίνα της Κοινότητας Δουνεΐκων του Νομού Ηλείας.

Ο ΝΟΜΑΡΧΗΣ ΗΛΕΙΑΣ

Έχοντας υπόψη:

1. Τις διατάξεις για διοικητική αποκέντρωση και την 5651/1985 απόφασή μας «περί παροχής εξουσιοδοτήσεως στους προϊσταμένους των Υπηρεσιών να υπογράφουν με εντολή μας αποφάσεις κ.λπ.».

2. Τις διατάξεις του άρθρου 117 παρ. 3 του Συντάγματος της χώρας.

3. Τις διατάξεις του Ν. 998/79 «περί προστασίας των Δασών κλπ.» και ειδικότερα:

α) του άρθρου 41 παρ. 1 β) του άρθρου 38 παρ. 1.

4. Τις διαταγές του Υπουργείου Γεωργίας, α) 160417/1180/6.7.80, β) 182447/3049/24.9.80 γ) 141823/24.2.1983.

5. Την 4185πε/10.1.1986 πρόταση του Δασαρχείου Αμαλιάδος για κήρυξη της δασεκτάσεως που αναφέρεται στο θέμα, ως αναδασωτέας διότι η δασική βλάστηση που την κάλυπτε, καταστράφηκε με εκχέρσωση - καταλήφθηκε παράνομα και κατέχεται από τον Ιωάννη Σέρρο, κάτοικο Πύργου (Ιπποδαμείας 1) και επιβάλλεται η εκ νέου δάσωσή της, αποφασίζουμε:

Κηρύσσουμε αναδασωτέα, με σκοπό την επαναδημιουργία, με φυσική αναγέννηση της δασικής βλάστησης, που καταστράφηκε με εκχέρσωση - κατάληψη από τον Ιωάννη Σέρρο, κάτοικο Πύργου (Ιπποδαμείας 1), τη δημόσια δασική έκταση εμβαδού (6,750) εξ στρεμ. και 750 τ.μ. στρεμμάτων που βρίσκεται στη θέση Αγία Μαρίνα της Κοινότητας Δουνεΐκων.

Προσδιορίζεται από τα στοιχεία και έχει όρια:

Ανατολικά: Με αγρό Βασιλείου Βοζίκη.

Δυτικά: Με αιγιαλό Ιονίου Πελάγους.

Βόρεια: Με δημόσια δασική έκταση αειφύλλων πλατυφύλλων.

Νότια: Ομοίως και αγρό Μιχ. Γκρημούτη.


Όπως φαίνεται στο συνημμένο διάγραμμα που αποτελεί αναπόσπαστο μέρος της απόφασης αυτής.

Η απόφαση αυτή να δημοσιευθεί στην Εφημερίδα της Κυβερνήσεως.


Πύργος, 16 Ιανουαρίου 1986

Με εντολή Νομάρχη
Ο Διευθυντής Δασών
ΠΑΣΧΑΛΗΣ ΚΡΥΩΝΙΔΗΣ


ΑΠΟΣΠΑΣΜΑ ΧΑΡΤΟΥ (ΚΛΙΜΑΚΑΣ 1:50.000)
ΠΕΡΙΟΧΗΣ ΔΟΥΝΕΪΚΩΝ

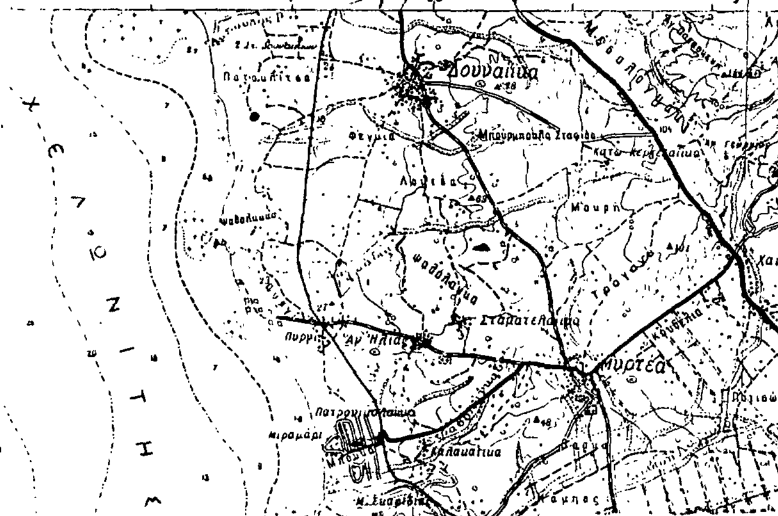


Αμαλιάδα 10-1-1986

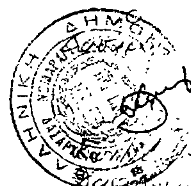

ΤΟΠΟΔΙΑΓΡΑΜΜΑ (ΚΛΙΜΑΚΑΣ 1:1000)

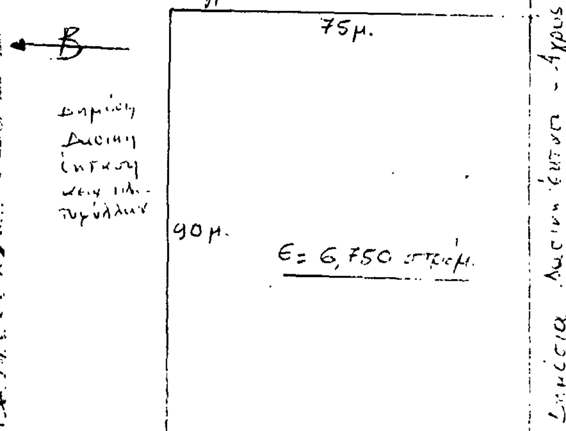

ΘΕΩΡΗΘΗΚΕ

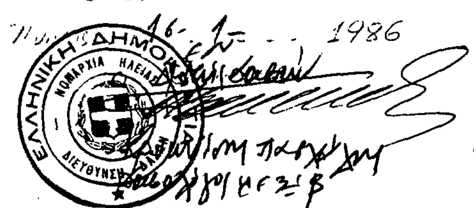

Αριθ. 39 (4)

Κήρυξη αναδασωτέας έκτασης 0,00494 στρεμμάτων στη θέση Κρύα Βρύση της Κοινότητας Λαντζοΐου του Νομού Ηλείας.

Ο ΝΟΜΑΡΧΗΣ ΗΛΕΙΑΣ

Έχοντας υπόψη:

1. Τις διατάξεις για διοικητική αποκέντρωση και την 5651/1985 απόφασή μας «περί παροχής εξουσιοδοτήσεως στους προϊσταμένους των Υπηρεσιών να υπογράφουν με εντολή μας αποφάσεις κ.λπ.».

2. Τις διατάξεις του άρθρου 117 παρ. 3 του Συντάγματος της χώρας.

3. Τις διατάξεις του Ν. 998/79 «περί προστασίας των Δασών κλπ.» και ειδικότερα:

α) του άρθρου 41 παρ. 1 β) του άρθρου 38 παρ. 1.

4. Τις διαταγές του Υπουργείου Γεωργίας, α) 160417/1180/6.7.80, β) 182447/3049/24.9.80 γ) 141823/24.2.1983.

5. Τη 279/9.1.1986 πρόταση του Δασαρχείου Πύργου για κήρυξη της δασεκτάσεως που αναφέρεται στο θέμα, ως αναδασωτέας διότι η δασική βλάστηση που την κάλυπτε, καταστράφηκε με εχχέρσωση από τον Κωνσταντίνο Κωστόπουλο κάτοικο Λαντζοΐου και επιβάλλεται η εκ νέου δάσωσή της, αποφασίζουμε:

Κηρύσσουμε αναδασωτέα, με σκοπό την επαναδημιουργία, με φυσική αναγέννηση της δασικής βλάστησης, που καταστράφηκε με εχχέρσωση από τον Κων/νο Κωτσόπουλο, κάτοικο Λαντζοΐου, τη δημόσια δασική έκταση εμβαδού 0,00494 στρεμμάτων που βρίσκεται στη θέση Κρύα Βρύση της Κοινότητας Λαντζοΐου .

Προσδιορίζεται από τα στοιχεία Α Β Γ Δ Α και έχει όρια:

Ανατολικά: Με δημόσια δασική έκταση.

Δυτικά: Ομοίως ως άνω.

Βόρεια: Ομοίως ως άνω.

Νότια: Ομοίως ως άνω.

Όπως φαίνεται στο συνημμένο διάγραμμα που αποτελεί αναπόσπαστο μέρος της απόφασης αυτής.

Η απόφαση αυτή να δημοσιευθεί στην Εφημερίδα της Κυβερνήσεως.

Πύργος, 13 Ιανουαρίου 1986

Με εντολή Νομάρχη
Ο Διευθυντής Δασών
ΠΑΣΧΑΛΗΣ ΚΡΥΩΝΙΔΗΣ

ΑΠΟΣΠΑΣΜΑ ΧΑΡΤΟΥ

Περιοχής Κοινότητος Λαντζοΐου Νομού Ηλείας στο οποίο φαίνεται η έκταση που εκχερσώθηκε στη Δ.Θ. Κρύα Βρύση

Κλίμακα 1:20.000

ΥΠΟΜΝΗΜΑ

εκχερσωθείσα έκταση

ΤΟΠΟΓΡΑΦΙΚΟ ΔΙΑΓΡΑΜΜΑ

Της παραπάνω δασικής εκτάσεως Εμβ: 0,00494 στρεμ.

Κλίμακα 1:50

Πύργος 9-1-86

Πύργος 9-1-86
Ο Δασάρχης

Πύργος 13-1-86

ΠΟΛΕΟΔΟΜΙΑ

ΑΠΟΦΑΣΕΙΣ

Αριθ. 6686/85 (5)

Χαρακτηρισμός οικοπέδου σαν τυφλού στον Οικισμό Χωριστή Νομού Δράμας.

Ο ΝΟΜΑΡΧΗΣ ΔΡΑΜΑΣ

Έχοντας υπόψη:

1. Τις διατάξεις του από 17.7.1923 Ν. Δ/τος «περί σχεδίων πόλεων, κωμών κλπ.» όπως μεταγενέστερα τροποποιήθηκαν και συμπληρώθηκαν και ειδικότερα τα άρθρα 3, 9, και 70 αυτού.
2. Το Ν. Δ/γμα 8/9.6.73 «περί Γ. Ο. Κ.» και ειδικότερα τα άρθρα 70 και 72 αυτού.
3. Το Ν. Δ/γμα 314/1968 «περί χορήγησης στον Υπουργό Βόρειας Ελλάδας και τους Νομάρχες αρμοδιότητας έγκρισης, τροποποίησης κλπ. σχεδίων πόλεων και κωμών».
4. Το Νόμο 1032/14.3.1980 «περί σύστασης Υπουργείου Χωροταξίας Οικισμού και Περιβάλλοντος».
5. Τον οικιστικό Νόμο 1337/1983.
6. Το πρακτικό με αριθμό 11/4.12.1985 του Συμβουλίου Χωροταξίας Οικισμού και Περιβάλλοντος Τμήματος Νομού Δράμας, με το οποίο γνωμοδοτεί υπέρ του χαρακτηρισμού σαν τυφλού του οικοπέδου με αριθμό ιδιοκτησίας 469 που εμπίπτει στο 31 Ο. Τ, του οικισμού Χωριστή Ν. Δράμας, ιδιοκτησίας του Αραμπατζόγλου Νικολάου, αποφασίζουμε:

1. Εγκρίνουμε το χαρακτηρισμό σαν τυφλού του οικοπέδου με αριθμό 469 που βρίσκεται μέσα στο 31 Ο. Τ. του εγκεκριμένου ρυμοτομικού σχεδίου του οικισμού Χωριστή Ν. Δράμας.
2. Επιτρέπεται στο οικόπεδο αυτό η δόμηση, σύμφωνα με τα άρθρα 70 και 72 του Γ. Ο. Κ./73.

Η απόφαση αυτή, μαζί με το σχετικό τοπογραφικό διάγραμμα που τη συνοδεύει, να δημοσιευθεί στην Εφημερίδα της Κυβερνήσεως.

Δράμα, 16 Ιανουαρίου 1986
Ο Νομάρχης
ΕΥΑΓΓΕΛΟΣ ΡΟΓΚΑΚΟΣ

1. Εμβαδο Οικοπεδου
ΕΛΑΒΓΔΕΖΗΑ 415.63 $μ^2$

Δηλωση Υλοποιησης Οριων

Ο υπογεγραμμενος Αραπατζογλου Νικολαος ιδιοκτητης του υπο στοιχεία ΑΒΓΔΕΖΗΑ Οικοπεδου που φαινεται στο διαγραμμα αυτο δηλω οτι τα Ορια που εχω υλοποιησει σ' αυτο είναι ορθά.—


Δραμα 22-11-1985

Ο Θεωρήθηκε Τεχν. Υπάλληλος

ΣΤΕΡΓΙΟΣ Π. ΚΑΛΤΣΙΟΣ
Εργοδηγός Δομικών Έργων



εργοδοτης: Αραπατζογλου Νικολαος	
εργο:	
θεση: Χωριστη	Ο.Τ. αριθμ.οικ.
μελετητης: Κουσιη Μαριγούλα Τεχ. Π.Δ. Μηχανικος	
θεμα σχεδιου: Τοπογραφικο Διαγραμμα	αριθμος σχεδιου
κλιμακες:	
χρονος μελετης	
υπογραφη	σφραγιδα

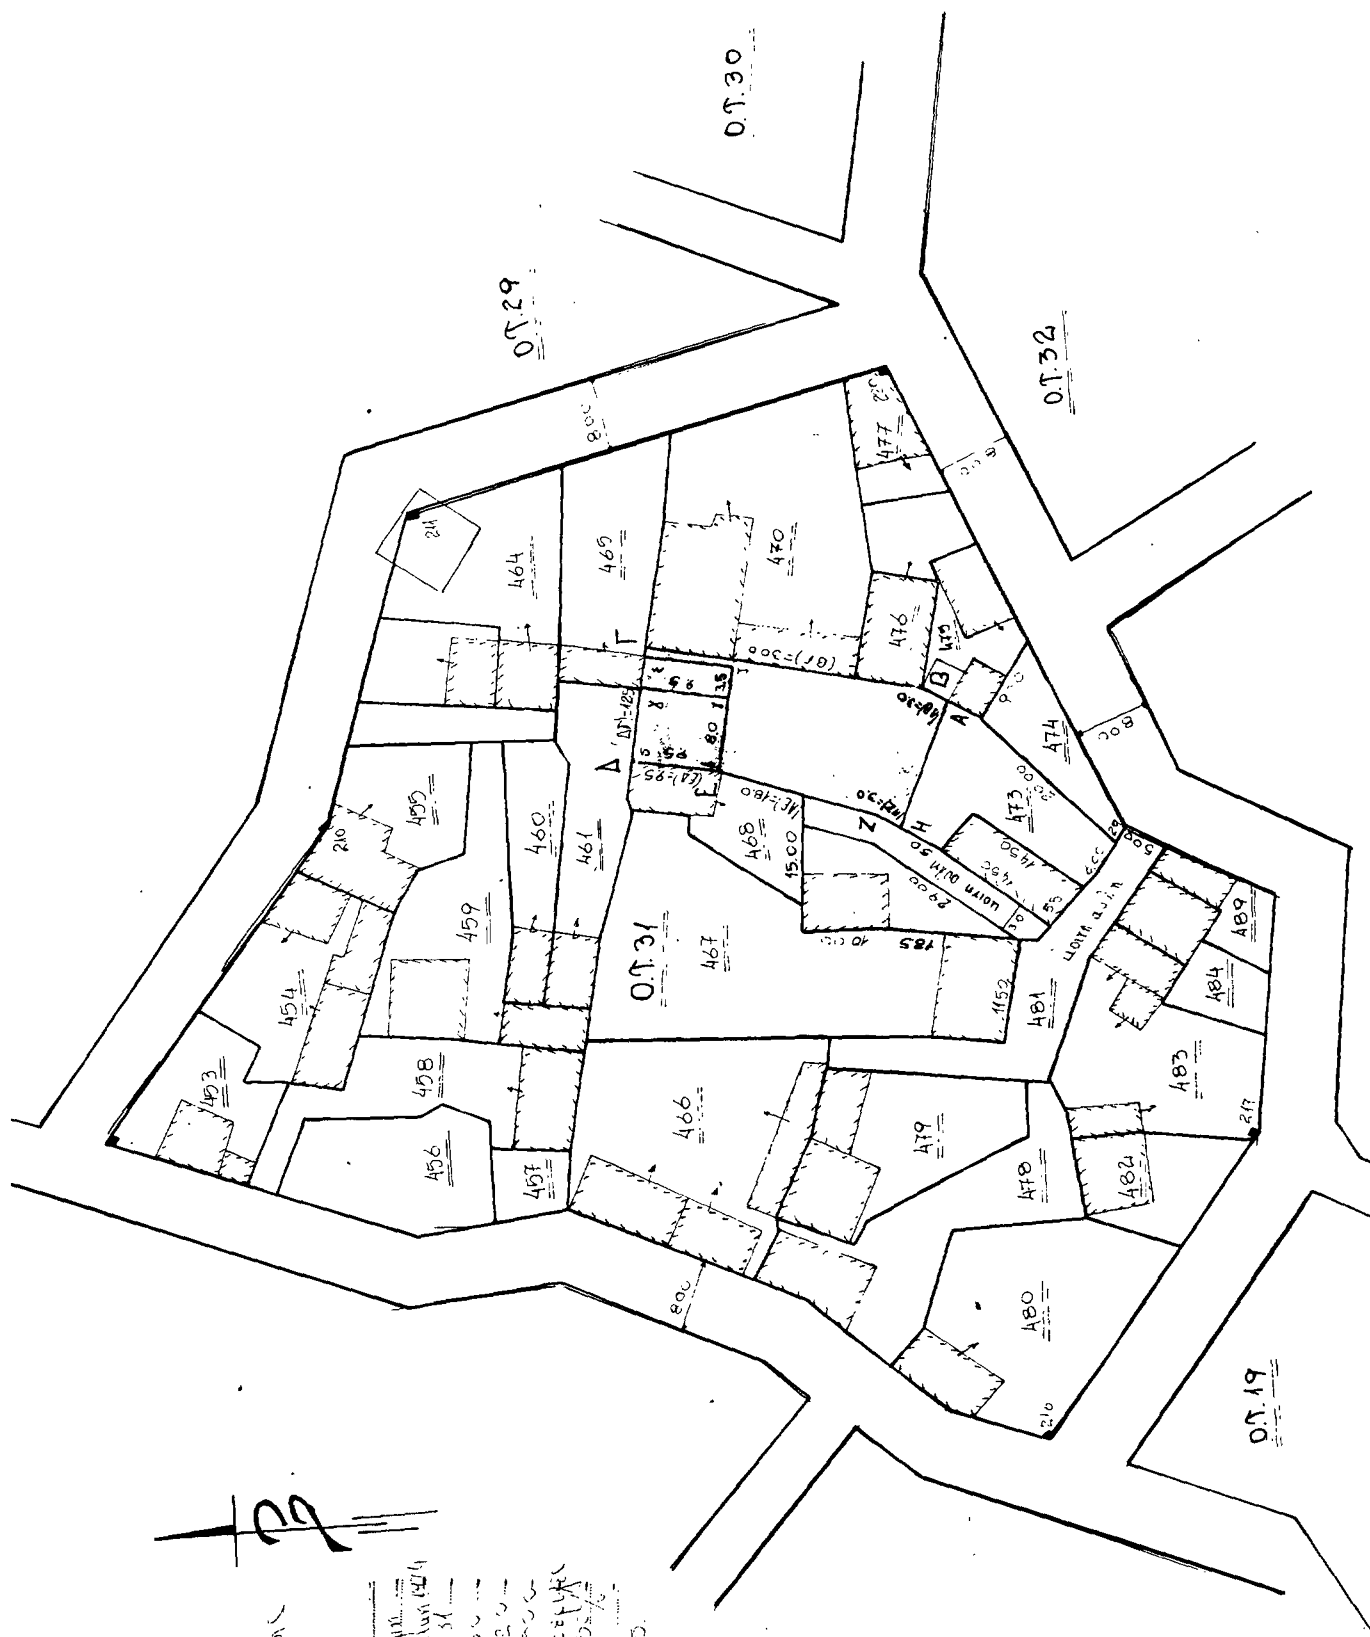

Ο.Τ.30
Ο.Τ.29
Ο.Τ.32
Ο.Τ.31
Ο.Τ.19
464
465
470
477
476
475
474
473
455
460
461
468
467
459
454
453
458
456
457
466
479
478
481
482
483
484
489
480

Αριθ. 5703 (6)

Τροποποίηση του ρυμοτομικού σχεδίου του οικισμού Κοίλων στα Ο. Τ. 8 και 9, Νομού Κοζάνης.

Ο ΝΟΜΑΡΧΗΣ ΚΟΖΑΝΗΣ

Έχοντας υπόψη:

1. Το Ν. Δ. της 17.7.1923 για τα σχέδια πόλεων.

2. Το Ν. Δ. 1018/1.1.1971 και τον Α. Ν. 314/1968 για τις αρμοδιότητες των Νομαρχών σε θέματα εγκρίσεως η τροποποιήσεως σχεδίων πόλεων.

3. Τα Β.Δ. 712/70, 677/71 και 198/72 για τη διοικητική αποκέντρωση, όπως ισχύουν σήμερα.

4. Τη 19/1-8/3/9.9.1971 κοινή απόφαση των Υπουργών Προεδρίας Κυβερνήσεως και Εσωτερικών για την οργάνωση των Νομαρχιών.

5. Το Ν. 1032/1980 για τη σύσταση του ΥΧΟΠ.

6. Το Ν. 1337/1983 για την επέκταση των Πολεοδομικών Σχεδίων κ.λ.π. και ειδικότερα το άρθρο 38 παρ. 4 αυτής.

7. Το Π.Δ. της 2-4/14.5.1985 για τη μεταβίβαση αρμοδιοτήτων στους Νομάρχες για τροποποιήσεις κ.λ.π. ρυμοτομικών σχεδίων.

Έχοντας δει:

α) Την απόφαση 50/85 του Κοινοτικού Συμβουλίου Κοίλων, με την οποία προτείνεται η έγκριση της τροποποίησης του ρυμοτομικού σχεδίου Κοίλων στα Ο. Τ. 8 και 9.

β) Την από 28.11.1985 εισήγηση του Τμήματος Πολεοδομίας και ΠΕ της Νομαρχίας μας για την έγκριση της υπόψη τροποποίησης.

γ) Τη σύμφωνη γνωμοδότηση του Νομαρχιακού Συμβουλίου ΧΟΠ της Νομαρχίας μας, που διατυπώθηκε στο 1ο θέμα της 27ης συνεδρίασης της 5.12.1985 και επειδή με την υπόψη τροποποίηση δε θίγεται το βασικό οδικό δίκτυο, δε μειώνονται κοινωφελείς ή κοινόχρηστοι χώροι λαμβάνοντας υπόψη λόγοι κυκλοφοριακοί καθώς και ιδιωτικά δίκαια, αποφασίζουμε:

Εγκρίνουμε την τροποποίηση του ρυμοτομικού σχεδίου Κοίλων στα Ο. Τ. 8 και 9, όπως φαίνεται στο θεωρημένο διάγραμμα από 5.12.1985 από το Πολεοδομικό Γραφείο Κοζάνης που συνοδεύει την απόφαση αυτή και αποτελεί μέρος της.

Η απόφαση αυτή να δημοσιευθεί στην Εφημερίδα της Κυβερνήσεως.

Κοζάνη, 9 Ιανουαρίου 1986

Ο Νομάρχης
ΓΙΩΡΓΟΣ ΚΕΡΑΜΑΡΗΣ

ΝΟΜΑΡΧΙΑ ΚΟΖΑΝΗΣ
ΚΟΙΝΟΤΗΤΑ ΚΟΙΛΩΝ

ΤΟΠΟΓΡΑΦΙΚΟ ΔΙΑΓΡΑΜΜΑ
ΤΡΟΠΟΠΟΙΗΣΗΣ ΡΥΜΟΤΟΜΙΚΟΥ ΣΧΕΔΙΟΥ ΟΙΚΙΣΜΟΥ

(Μετατόπιση δρόμου μεταξύ Ο.Τ. 9 και 8)

Κλ. 1:500

